


## Rysunek Systemu (moduł 600x600mm)

Standardowa instalacja płyt "od góry" na widocznej konstrukcji 24mm i 15mm przeznaczonych do krawędzi płyt Board, Tegular lub MicroLook.

Tabela jest przybliżoną wskazówką ilościową.

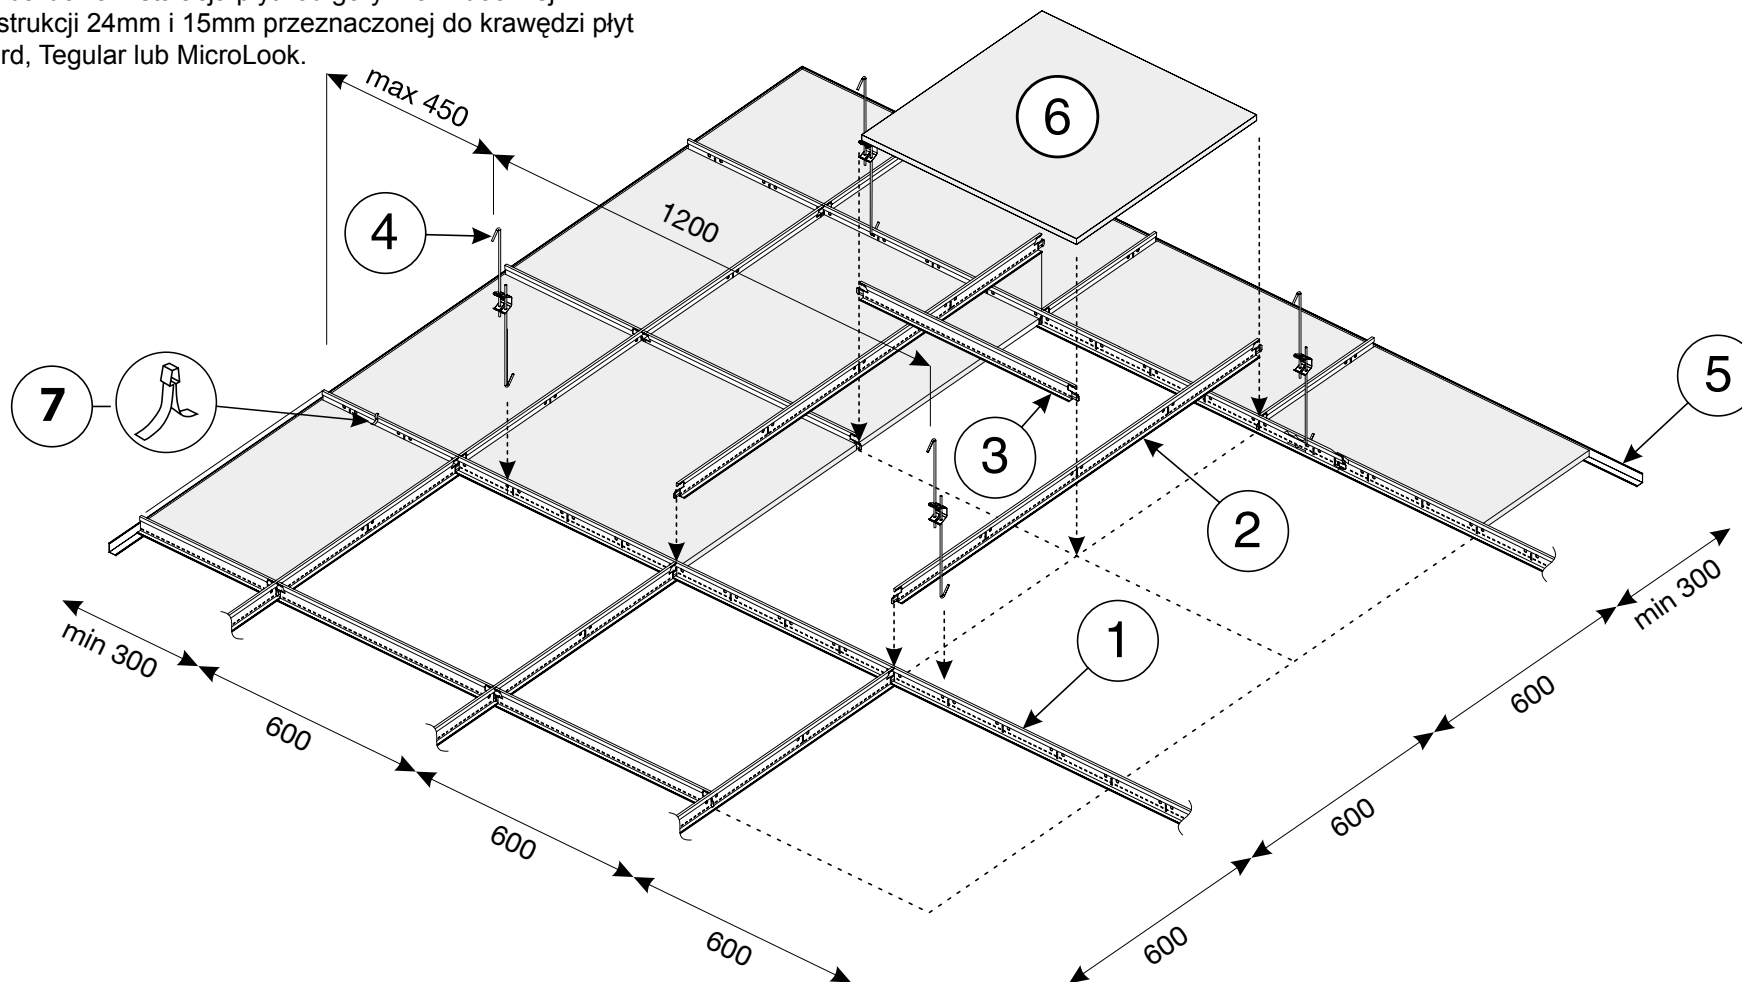

6	Płyty	Profile główne w rozstawie co:	Ilości potrzebne do instalacji 1 m <sup>2</sup> sufitu (bez odpadów)				
			1	2	3	4	7
600x600mm 2,78 szt.	1200mm	1200mm	profil główny	profil poprzeczny 1200mm	profil poprzeczny 600mm	zawieszki	klipsy zabezpieczające
			0,84 mb.	1,67 mb.	0,84 mb.	0,7 szt.	5,56 szt.
5 Profil przyścienny - około 0,70 mb/m <sup>2</sup>			= 3,35 mb. konstrukcji na 1 m <sup>2</sup> sufitu.				

**Armstrong**